

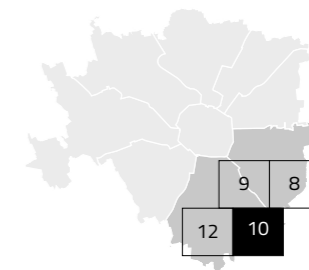


Triulzo Superiore, Chiaravalle, Parco Delle Abbazie

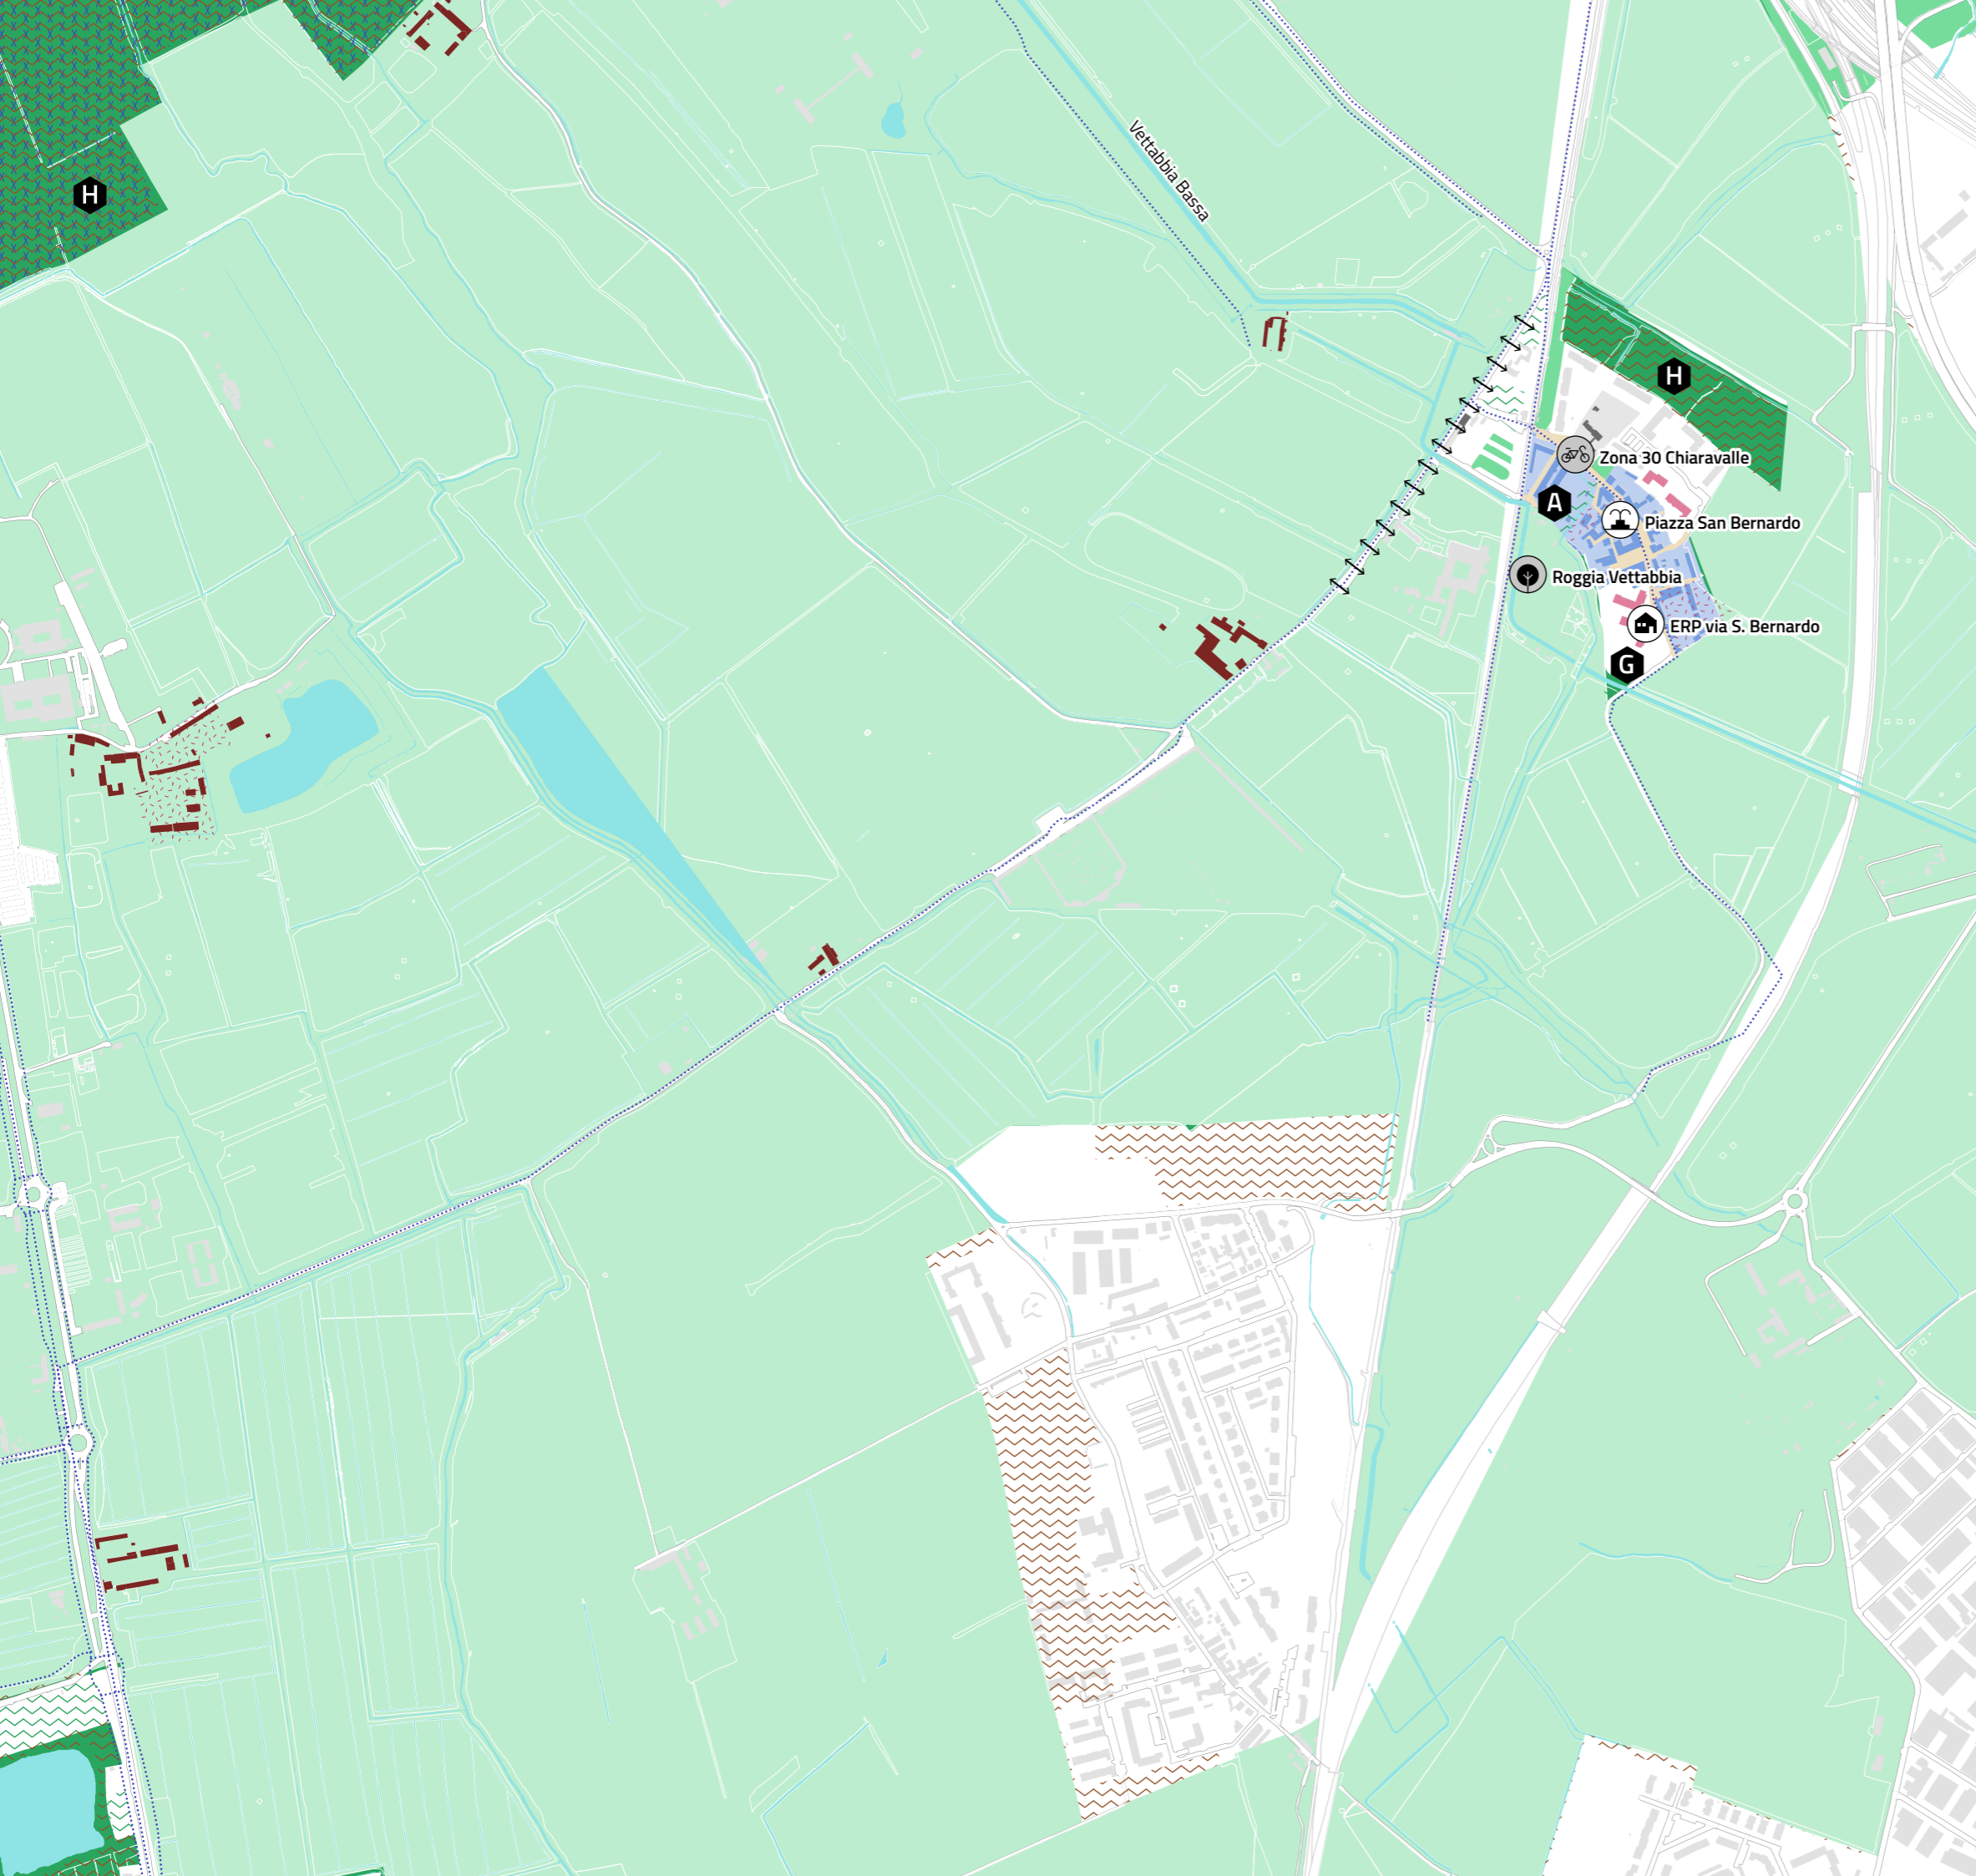


Municipi: 4, 5

A Nuclei storici esterni

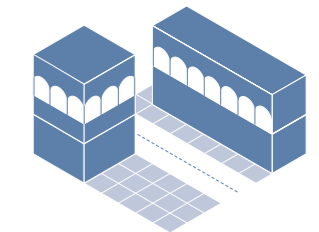

Nucleo storico di Chiaravalle. Riqualificazione del tessuto edilizio, tutela dei fronti commerciali, interventi di pedonalizzazione degli assi viari a partire dalla via San Bernardo. Raccordo con la previsione della ciclabile sull'ex sedime ferroviario MI-GE.

G Riqualificazione dei servizi abitativi pubblici

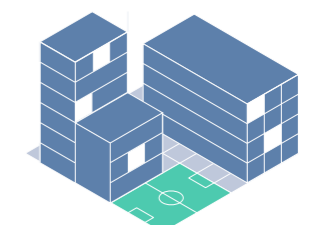

Complessi edilizi di via S. Bernardo. Interventi di rigenerazione degli edifici e degli spazi aperti, implementazione di spazi e servizi di uso collettivo per gli abitanti.

H Aree destinate all'agricoltura



Ambiti attorno al nucleo storico di Chiaravalle e a sud di via Vaiano Valle (AS/2), tra l'asse di via V. Ferrari e il nucleo cascinale in prossimità del depuratore di Nosedo. Proposta di ampliamento del Parco Agricolo Sud.